

- Amplasament: Fosta Piață Velența, Bd. Eftimie Murgu, Oradea -



PRIMĂRIA
MUNICIPIULUI
ORADEA



- Situație existentă -



- Caracteristici pentru amenajare -

I) Unicitate

- Seminarii participative pentru a încorpora nevoile și dorințele rezidenților în procesul de proiectare;
- Procese de mediere, educare și responsabilizare a rezidenților în cadrul seminariilor participative;
- Elementul central (structură ușoară) va avea un design unic pentru fiecare amplasament și va include o componentă smart, sporind astfel atractivitatea zonei;
- Compozițiile peisagistice principale vor fi unice pentru fiecare amplasament, sporind astfel atractivitatea zonei.

II) Auto-sustenabilitate

- Posibilitatea de a reduce necesarul de energie electrică prin intermediul panourilor foto-voltaice ce vor acoperi total sau parțial consumul (instalație de iluminat; router wireless; sistem de irigație etc.);
- Posibilitatea de a reduce necesarul de apă prin captarea apei din precipitații și folosirea ei pentru udarea vegetației;
- Posibilitatea de a îmbunătăți drenajul apelor provenite din precipitații prin suprafețe permeabile și sisteme pasive de tip "bioswale".

III) Considerente de sustenabilitate socială

- Spațiul va reprezenta o zonă multifuncțională, care să fie utilizat de varii categorii de vârstă și de persoane cu interese variate;
- Încurajarea interacțiunilor sociale între vecini și între varii categorii de vârstă/interese;
- Considerente de accesibilitate și inclusivitate;
- O implicare mai sporită a rezidenților în comunitatea locală și sporirea sentimentului lor de apartenență la zona respectivă.


IV) Considerente de sustenabilitate ecologică

- Procesul de proiectare va respecta legislația legată de spațiile verzi, pornind de la dimensionările și procente orientative pentru scuar (spații verzi cu o suprafață mai mică de 1 hectar);
- Situl astfel reamenajat va contribui la creșterea suprafeței de spații verzi utilizabile în Municipiul Oradea, contribuind pozitiv la calitatea vieții și la protejarea biodiversității;
- Soluții spațiale care să reducă dependența de mașini și să încurajeze transportul nonmotorizat: parcuri fizice și virtuale pentru biciclete; posibilitatea de a conecta zonele astfel regenerate din oraș printr-o pistă de biciclete.


V) Considerente de sustenabilitate economică

- Situl reamenajat va deveni un hub al comunității locale (posibil chiar și un catalizator al regenerării acesteia), contribuind astfel la creșterea valorii zonelor adiacente;
- Posibilitatea de a realiza pavilionul central și/sau mobilierul urban la fabrici din zona Bihorului, sprijinind astfel economia locală;
- Caracterul inovativ, sustenabil și de impact al proiectului va contribui la o imagine pozitivă a Municipiului Oradea.

- Sit propus pentru amenajare -

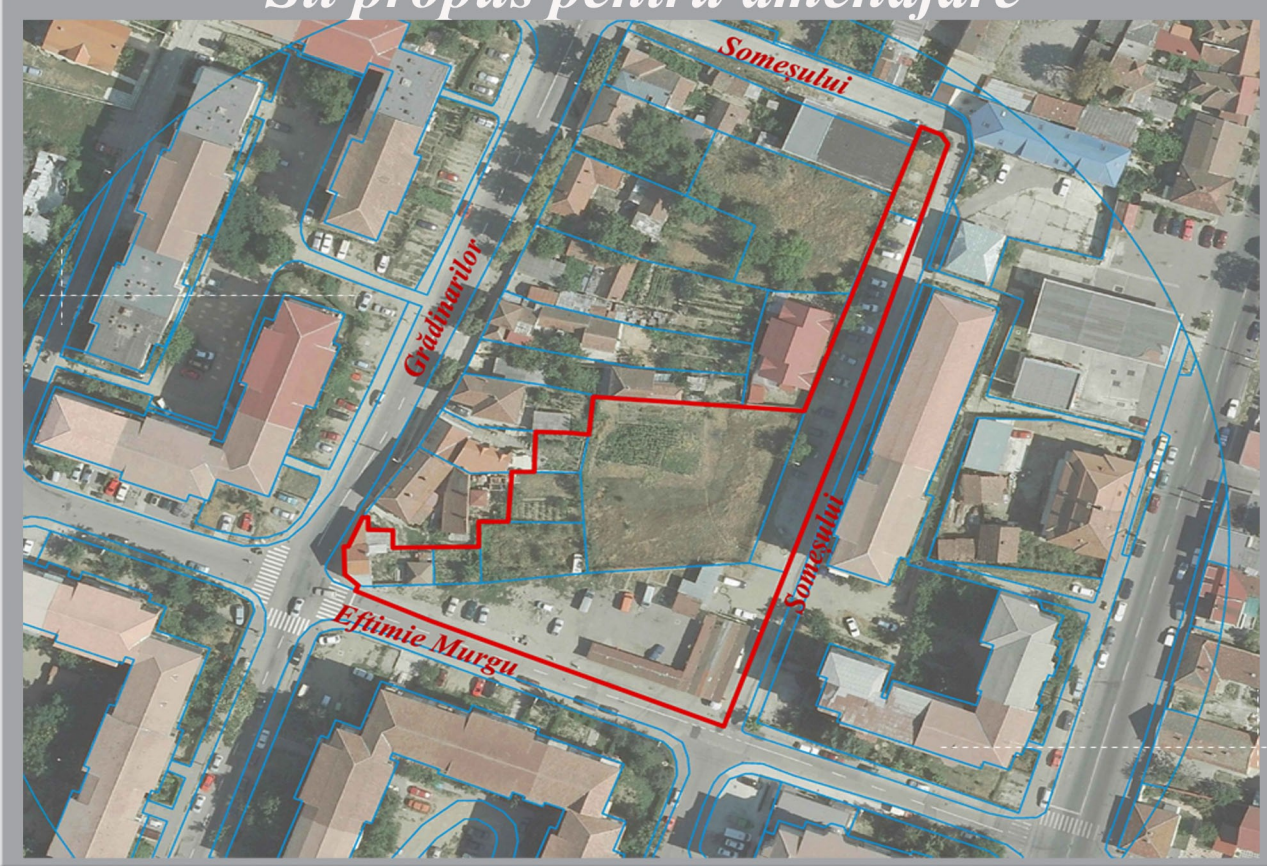

Reamenajarea unei zone neglijate ca și spațiu verde multifuncțional, folosind soluții sustenabile decise împreună cu comunitatea locală

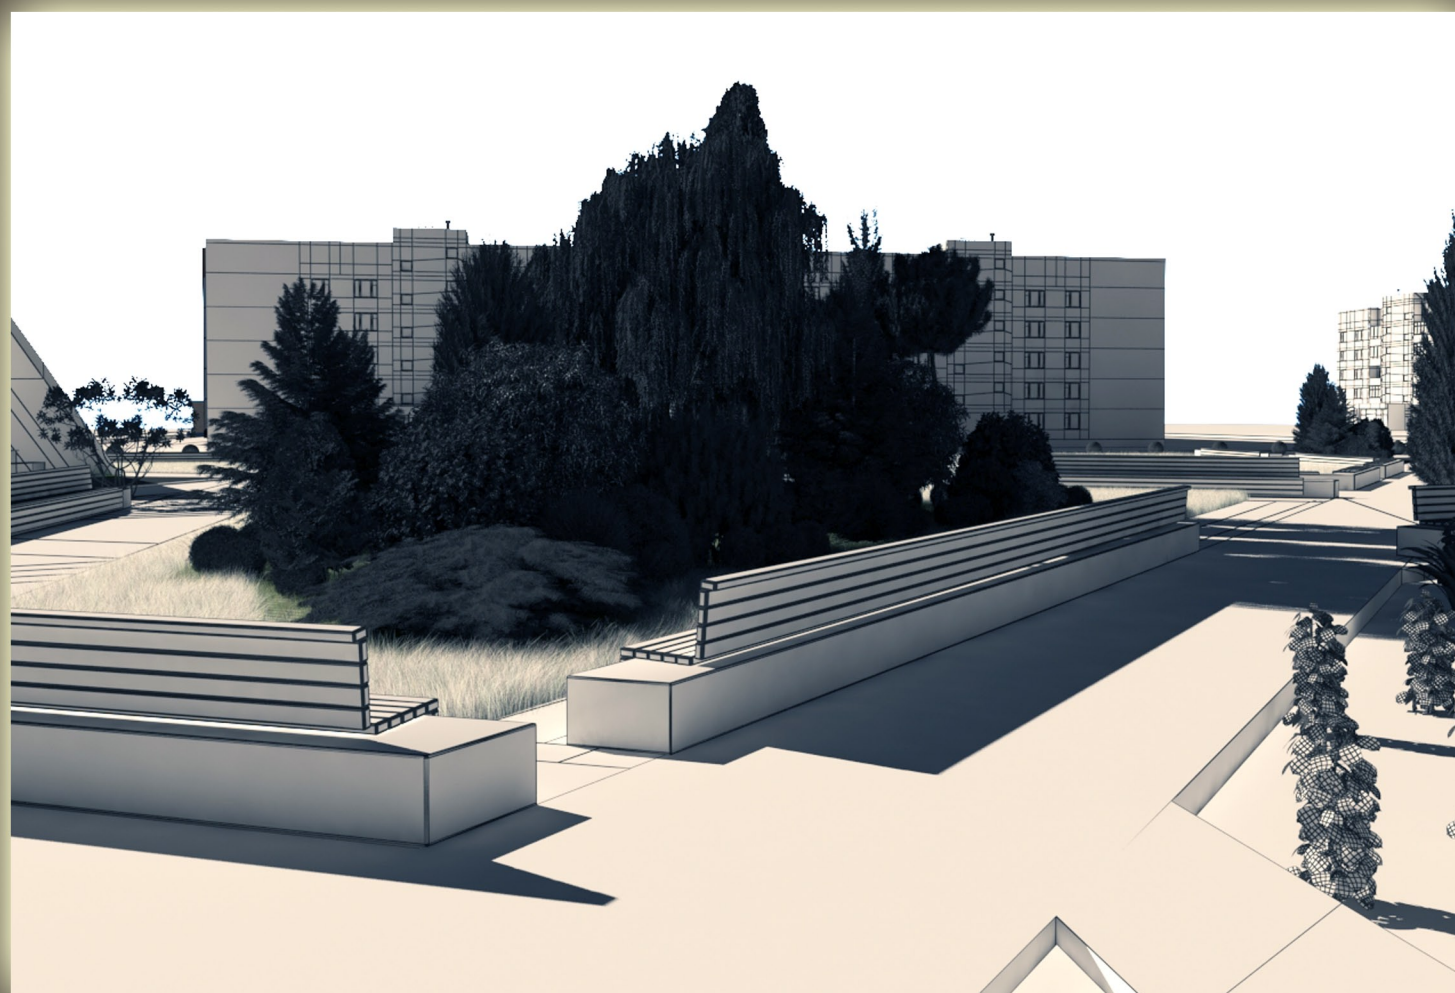

Zona funcțională A: Pavilion central (structură ușoară)
v1: Include mobilier fix- mese și scaune pentru lucru, citit sau agrement; evenimente locale gen potluck sau garage sales; expo/cafeteria etc.
v2: Fără mobilier fix; spațiu acoperit pentru scenă teatru sau ecran proiecție cinematografică; posibilitatea utilizării ca și spațiu acoperit pentru piață agro-alimentară de week-end.

Zona funcțională B: Sporturi nezmotoase
v1: Platformă aparate exerciții în aer liber;
v2: Parțial platformă aparate exerciții în aer liber, parțial zonă tenis de masă;
v3: Parțial platformă aparate exerciții în aer liber, parțial gazon volei/badminton.

Zona funcțională C: Loc de joacă pentru copii
- Discuție posibilitatea amenajării unui spațiu pentru câini, în caz că locurile de joacă din zonă sunt suficiente.

Zona funcțională D: Spațiu gazon utilizabil
v1: zonă picnic, activități în aer liber, agrement, expoziții în aer liber etc.
v2: zonă piață agro-alimentară de week-end.

Zona funcțională E: Fermă urbană
v1: grădină organică;
v2: Parțial grădină organică, parțial zonă compost;
v3: Parțial grădină organică, parțial zonă îngrădită depozitare biciclete;
v4: Zonă cu mese de șah/table;
v5: Alte combinații similare de funcțiuni.

** Participanții la seminarii vor putea sugera și alte funcțiuni, cu condiția ca acestea să adere la principiile dezvoltării urbane sustenabile*