


LEGENDA

[Red line]	LIMITA ADMINISTRATIVA COMUNE
[Red dashed line]	LIMITA INTRAVILAN PROPUSA
[Red solid line]	LIMITA INTRAVILAN EXISTENTA CARE SE MODIFICA
[Green hatched area]	LIMITE CADASTRALE
[Yellow hatched area]	ZONA INTRAVILAN PROPUSA
[Green hatched area]	ZONA INTRAVILAN EXISTENTA - CARE SE RESTRANGE (DEVINE EXTRAVILAN)
[Blue hatched area]	ZONA PROPUSA PENTRU CUPRINDERE IN INTRAVILAN
[Blue line]	APE - LUCIU DE APA
[Blue line]	PADURI
[Grey line]	LINII ELECTRICE AERIE (L.E.A.)
[Red line]	DRUMURI NATIONALE
[Red line]	DRUM JUDETENE
[Red line]	DRUMURI COMUNALE MODERNIZATE / NEMODERNIZATE
[Red line]	DRUMURI OCULTOARE PROPUSE
[Black line]	CALE FERATA
[Black line]	CONSTRUCTII EXISTENTE
[Red dashed line]	PROTECTIE MEDIU - NATURA 2000 - SCI
[Red dashed line]	PROTECTIE SIT ARHEOLOGIC
[Blue dots]	PUZ / PUD-uri EXISTENTE

OBIECTIVE DE UTILITATE PUBLICA

[Triangle]	Administratie publica
[Star]	Invatamant
[Cross]	Sanatate
[Circle]	Cultura
[Square]	Financiar-Bancare-Comert
[Triangle]	Turism
[Star]	Sport
[Star]	Monumente ale naturii
[Star]	Monumente istorice, arta, arhitectura
[Star]	Culte - Biseric
[Star]	Statii PECCO
[Star]	Ciadirii pompieri, politie ...
[Star]	Asistenta sociala

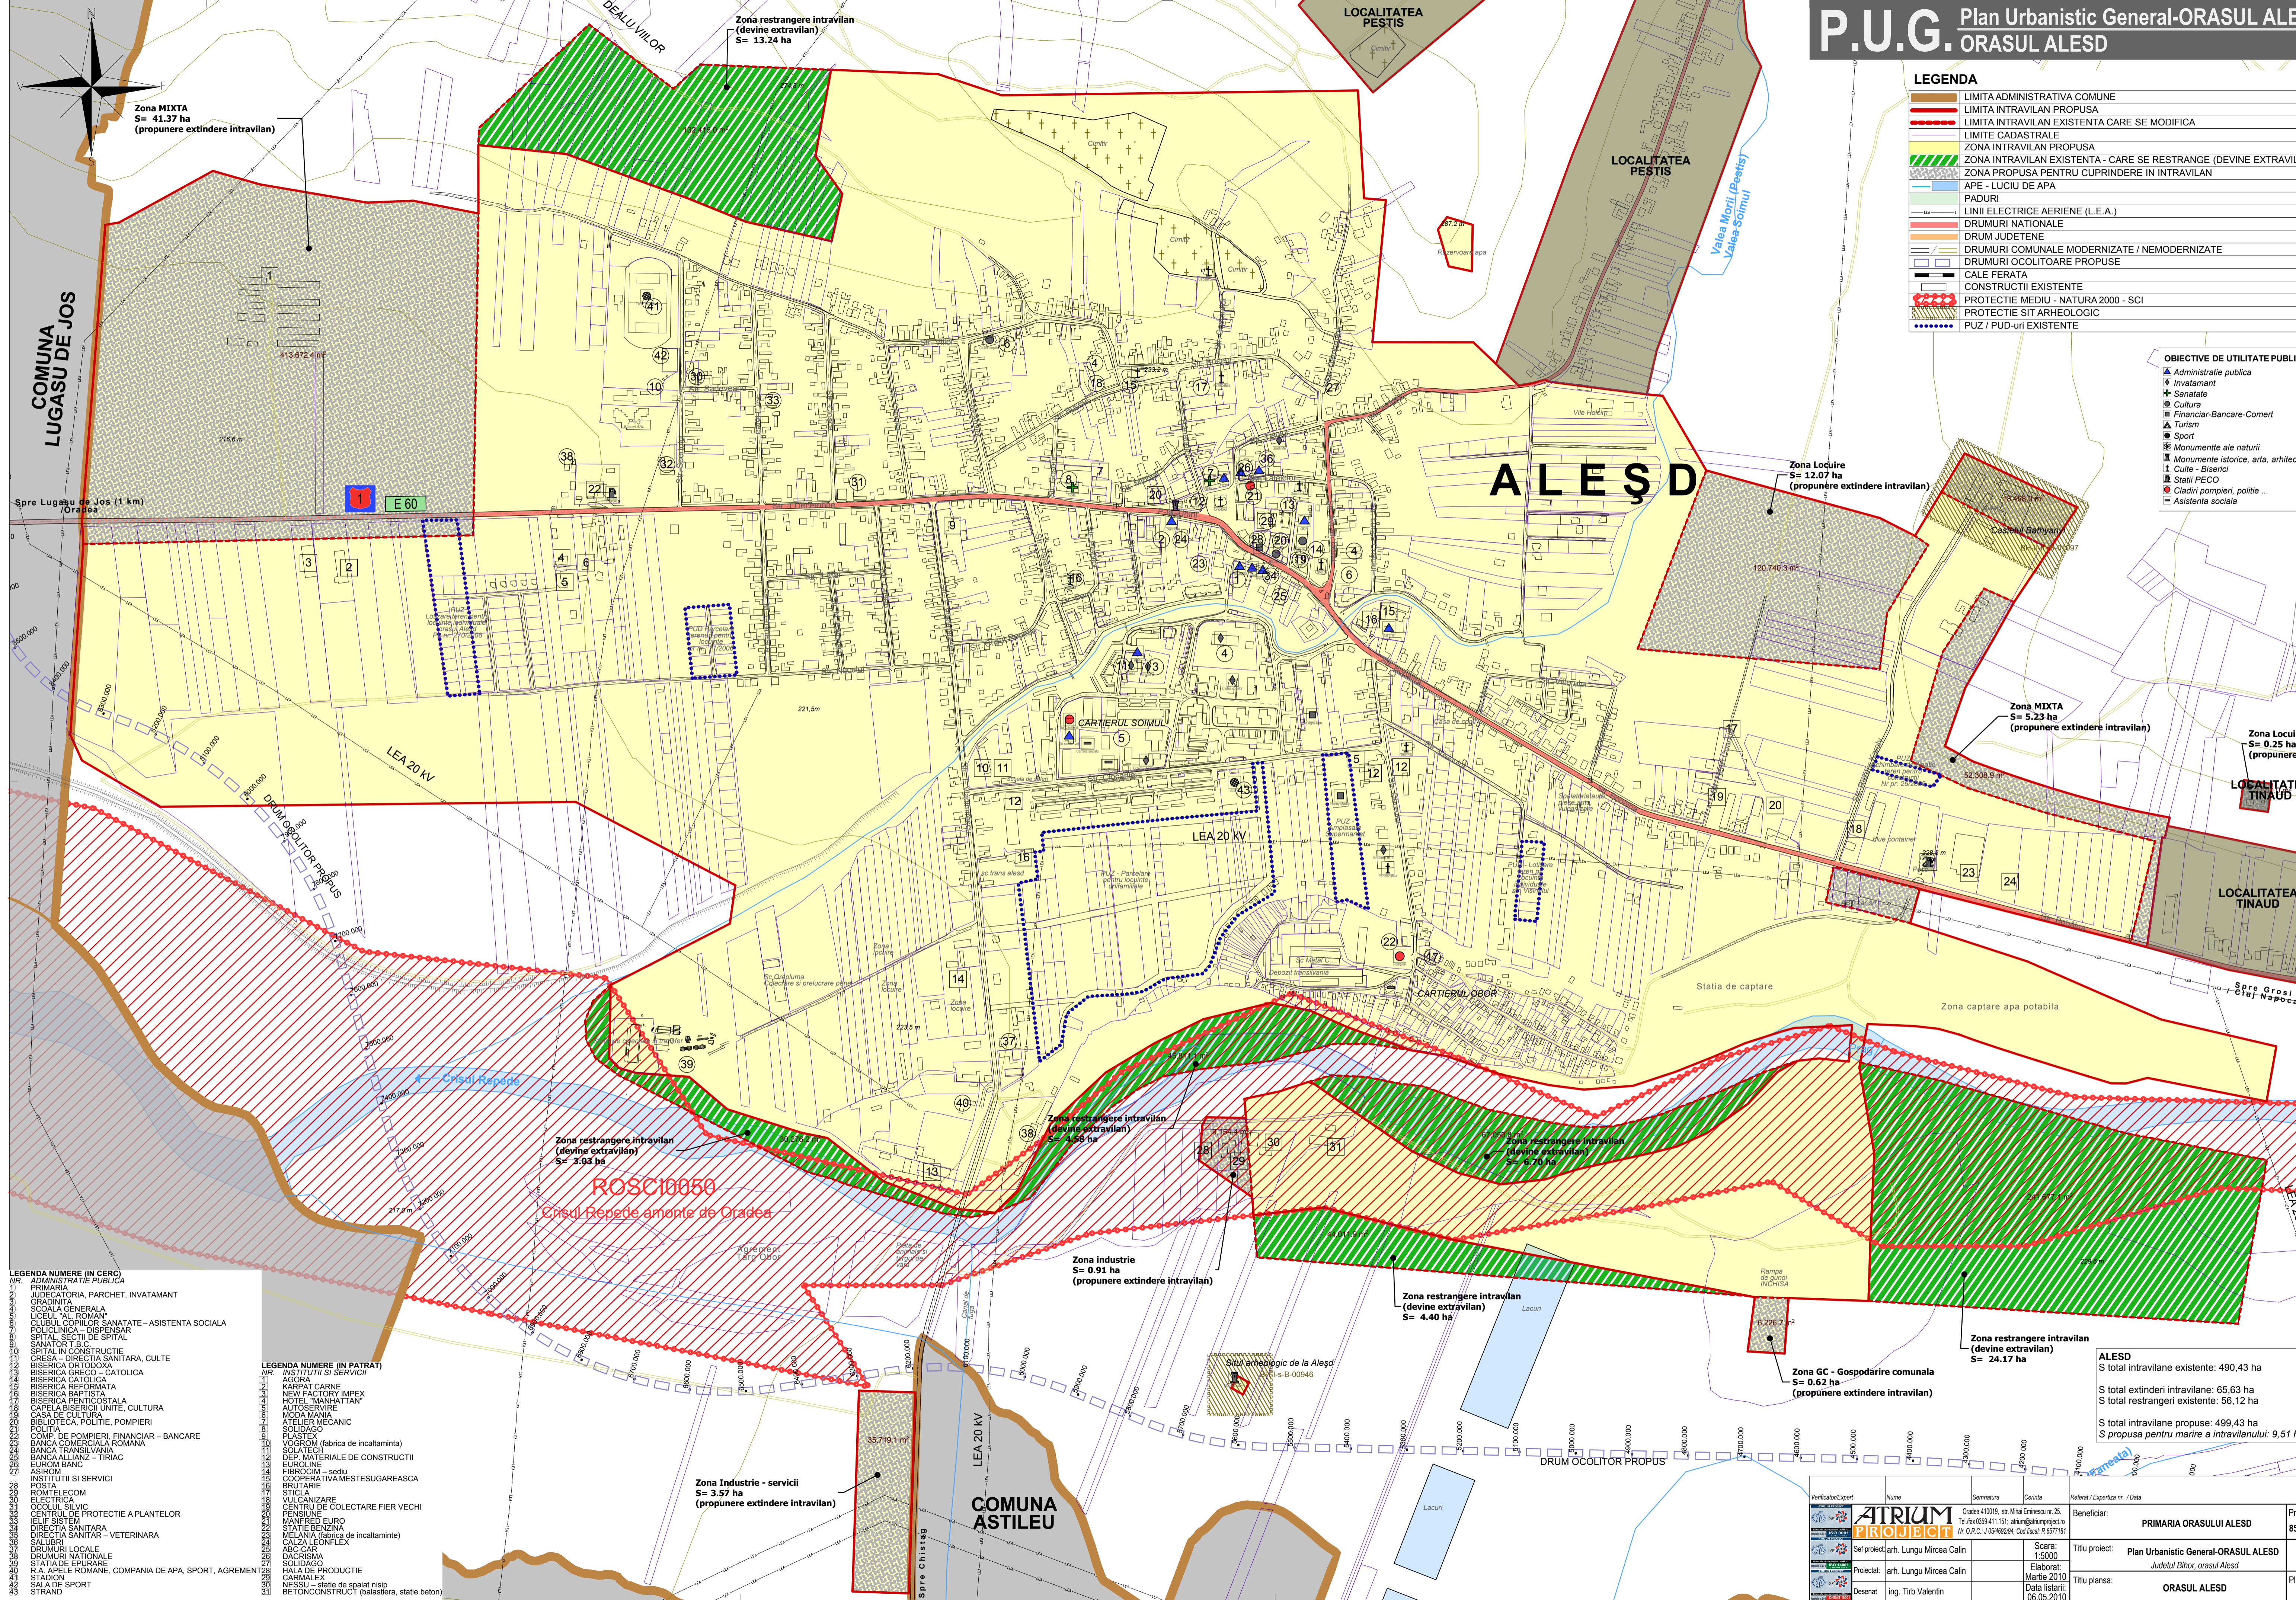

LEGENDA NUMERE (IN CERC)

NR. ADMINISTRATIE PUBLICA

PRIMĂRIA

JUDECĂTORIA, PARCET, INVATAMANT

GRADINIȚA

SOCIALĂ GENERALĂ

LICEUL "AL. ROMAN"

CLUBUL COPILOR SANATATE - ASISTENȚA SOCIALĂ

POLICIA - DISPENSAR

SPITAL, SECȚII DE SPITAL

SANATOR T S C

SPITAL IN CONSTRUCTIE

CREȘA - DIRECTIA SANITARA, CULTE

BISERICA ORTODOXA

BISERICA GRECO - CATOLICA

BISERICA CATOLICA

BISERICA REFORMATĂ

BISERICA BAPTISTA

BISERICA PENTECOSTALA

CAPELA BISERICII UNITE, CULTURA

CASA DE CULTURA

BIBLIOTECA, POLITIE, POMPIERI

POLITIA

COMP. DE POMPIERI, FINANCIAR - BANCARE

BANCA COMERCIALA ROMANA

BANCA TRANSILVANIA

BANCA ALLIANZ - TIRIAC

EUROBANC

ASIROM

INSTITUTI SI SERVICII

POSTA

ROMITELECOM

ELCTRICA

CENTRUL DE PROTECTIE A PLANTELOR

ILIEI SISTEM

DIRECTIA SANITARA

DIRECTIA SANITAR - VETERINARA

SĂLUBRI

DRUMURI LOCALE

DRUMURI NATIONALE

STĂȚIA DE EFURARE

R.A. APELE ROMANE, COMPANIA DE APA, SPORT, AGREMENT

STADION

SALA DE SPORT

STRAND

LEGENDA NUMERE (IN PATRATI)

NR. INSTITUTI SI SERVICII

AGRIANA

KASAPAT CARNE

NEW FACTORY IMPEX

HOTEL "MANHATTAN"

AUTOSERVIRIE

MODA MANIA

ATELIER MECANIC

SOLIDAGO

VOGROM (fabrica de incaltaminta)

SOLATECI

DEF. MATERIALE DE CONSTRUCTII

EUROLINE

FIBROCIUM - sediu

COOPERATIVA MESTESUGAREASCA

BRUTARIE

STILICA

VULCANIZARE

CENTRU DE COLECTARE FIER VECHI

PENSIVINE

MANFRED EURO

STĂȚIE BENZINA

MELANIA (fabrica de incaltaminta)

ABC-CAR

DACRISIMA

SOLIDUGO

HALA DE PRODUCTIE

CARMILEY

NESSU - statie de spalat nisip

BETONCONSTRUCT (dalastiera, statie beton)

ALESD

S total intravilane existente: 490,43 ha

S total extindere intravilane: 65,63 ha

S total restrangeri existente: 56,12 ha

S total intravilane propuse: 499,43 ha

S propusa pentru marire a intravilanului: 9,51 ha

Verificator/Expert	Nume	Semnatura	Centra	Referat / Expertiza nr. / Data
ATRIUM PROIECT				
Oradea 410019, str. Mihai Eminescu nr. 25. Tel. Fax 0354-411.151; atrium@atriumproject.ro Nr. O.R.C. : JO4692/94. Cod fiscal: R 6577181				
Beneficiar:	PRIMARIA ORASULUI ALESD			
Proiect nr.:	856 / 2010			
Scara:	1:5000	Titlu proiect:	Plan Urbanistic General-ORASUL ALESD	
Elaborat:	Marlie 2010	Județul Bihor, orașul Alesd	Faza:	
Proiectat:	arh. Lungu Mircea Calin	Titlu planșă:	ORASUL ALESD	
Desenat:	ing. Tirb Valentin	Data listării:	06.05.2010	
			Planșă nr.: U 3.1	